



**Comune di Monteverdi M.mo**

Provincia di Pisa

### PIANO STRUTTURALE

#### STUDIO GEOLOGICO - TECNICO DI SUPPORTO ALLA REDAZIONE DEL PIANO STRUTTURALE E DEL REGOLAMENTO URBANISTICO

ai sensi Ord. P.C.M. n°3274/03 - L.R. n°1/2005 - D.C.R.T. n°13 del 25/01/2005 - Del. C. P. di Pisa 27/07/2006, n°100 - D.P.G.R. n°26/R del 26/04/2007 - D.C.R. n°72 del 24/07/2007

SINDACO  
Carlo Giannoni

IL RESPONSABILE  
Arch. M. Elena Pirrone

VICESINDACO  
Righini Sergio

IL PROGETTISTA  
Arch. Massimo Bartolozzi


SEGRETARIO COMUNALE  
Ilaria Luciano



#### I GEOLOGI

Dott. SERGIO CROCETTI  
Geologo - (O.G.T. n°988)  
Via Palestro n°49,  
57014 Collesalveti (LI)  
scroce@sysnet.it

Dott. GIANCARLO LARI  
Geologo - (O.G.T. n°183)  
P.za Martiri della Libertà n°7,  
56048 Volterra (PI)  
italgeostudio@libero.it

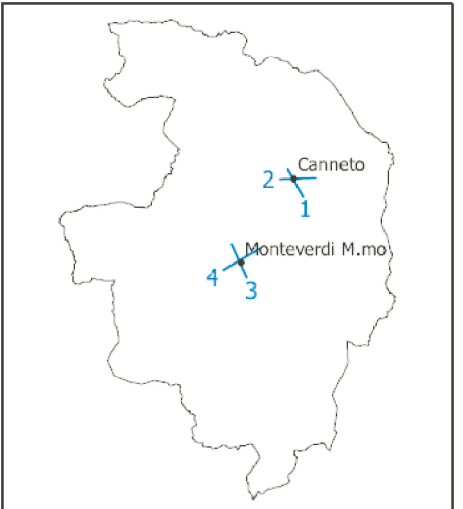

01	04/2008	2^Redazione (Adeguamento 26/R)	S. Crocetti/G. Lari	A. Baldelli/M. Cinci/M. Franceschi	S. Crocetti/G. Lari
00	12/2005	1^Redazione	S. Crocetti/G. Lari	M. Cinci/M. Franceschi	S. Crocetti/G. Lari
Revisione	Data	Descrizione	Redatto	Disegnato	Approvato


Tavola:

# 1c


## SEZIONI GEOLOGICHE

Scala: 1:5.000


### SEZIONE 1

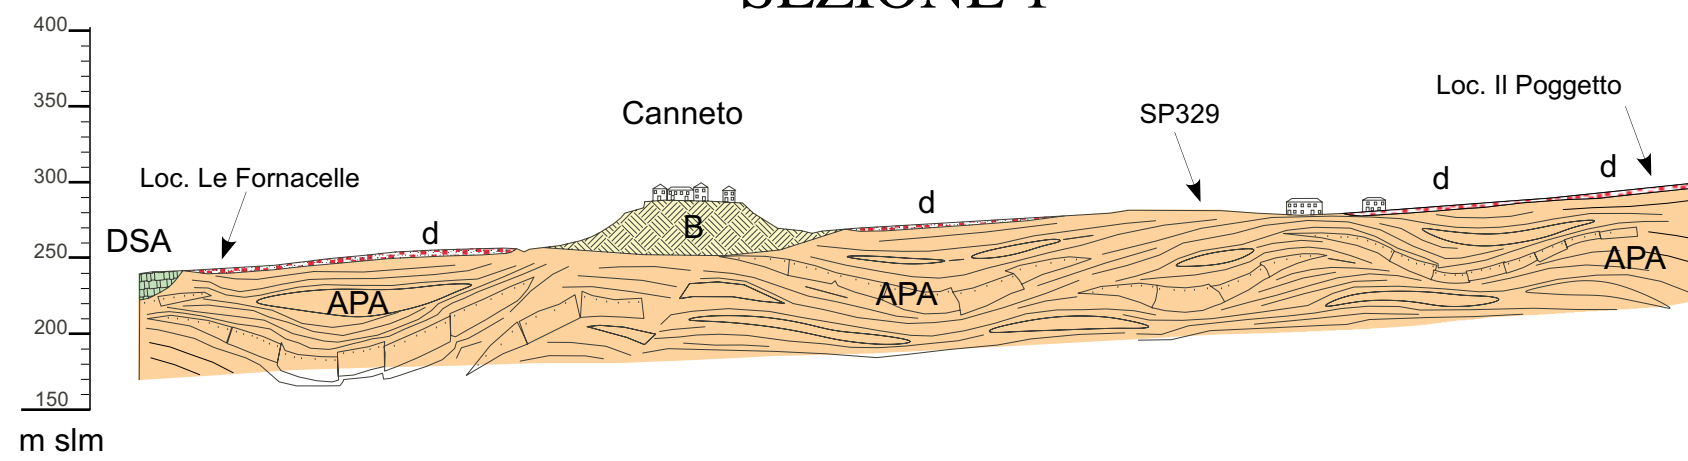

### SEZIONE 2

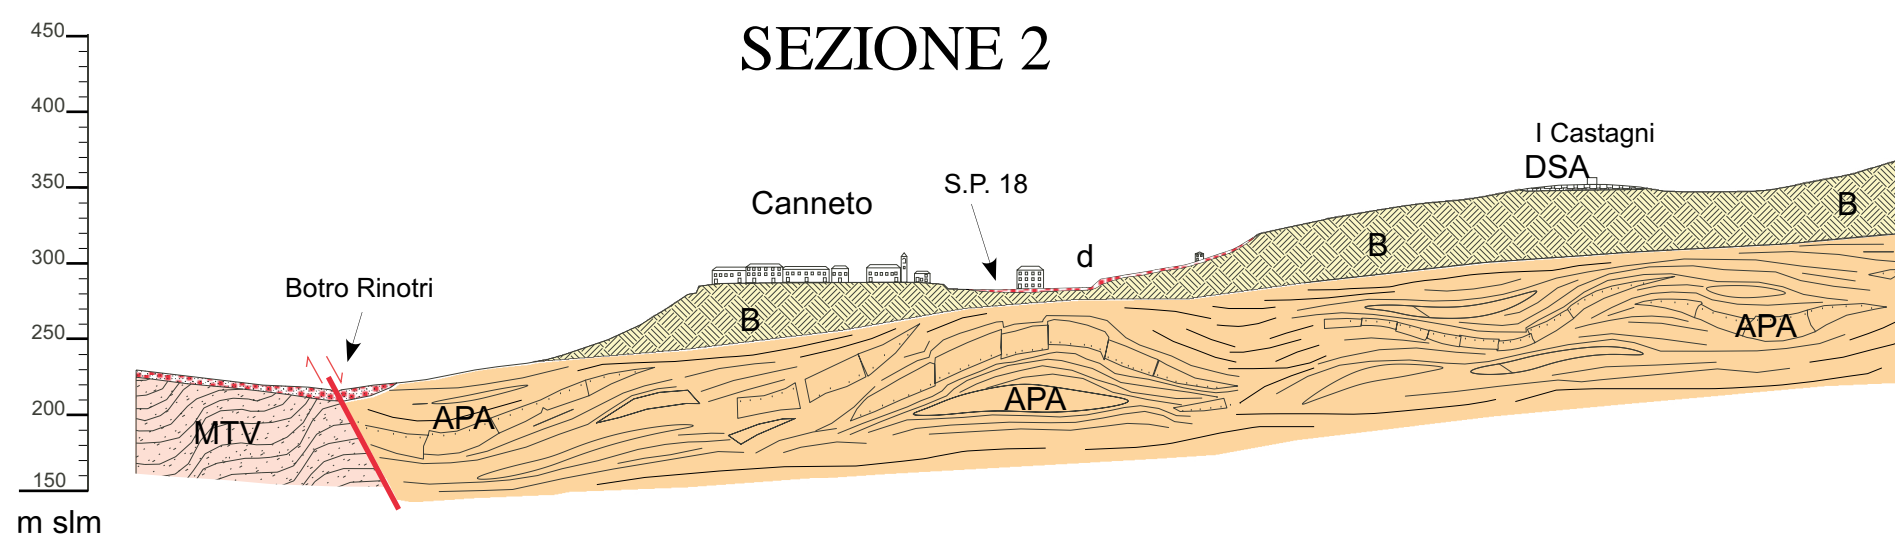

### SEZIONE 3

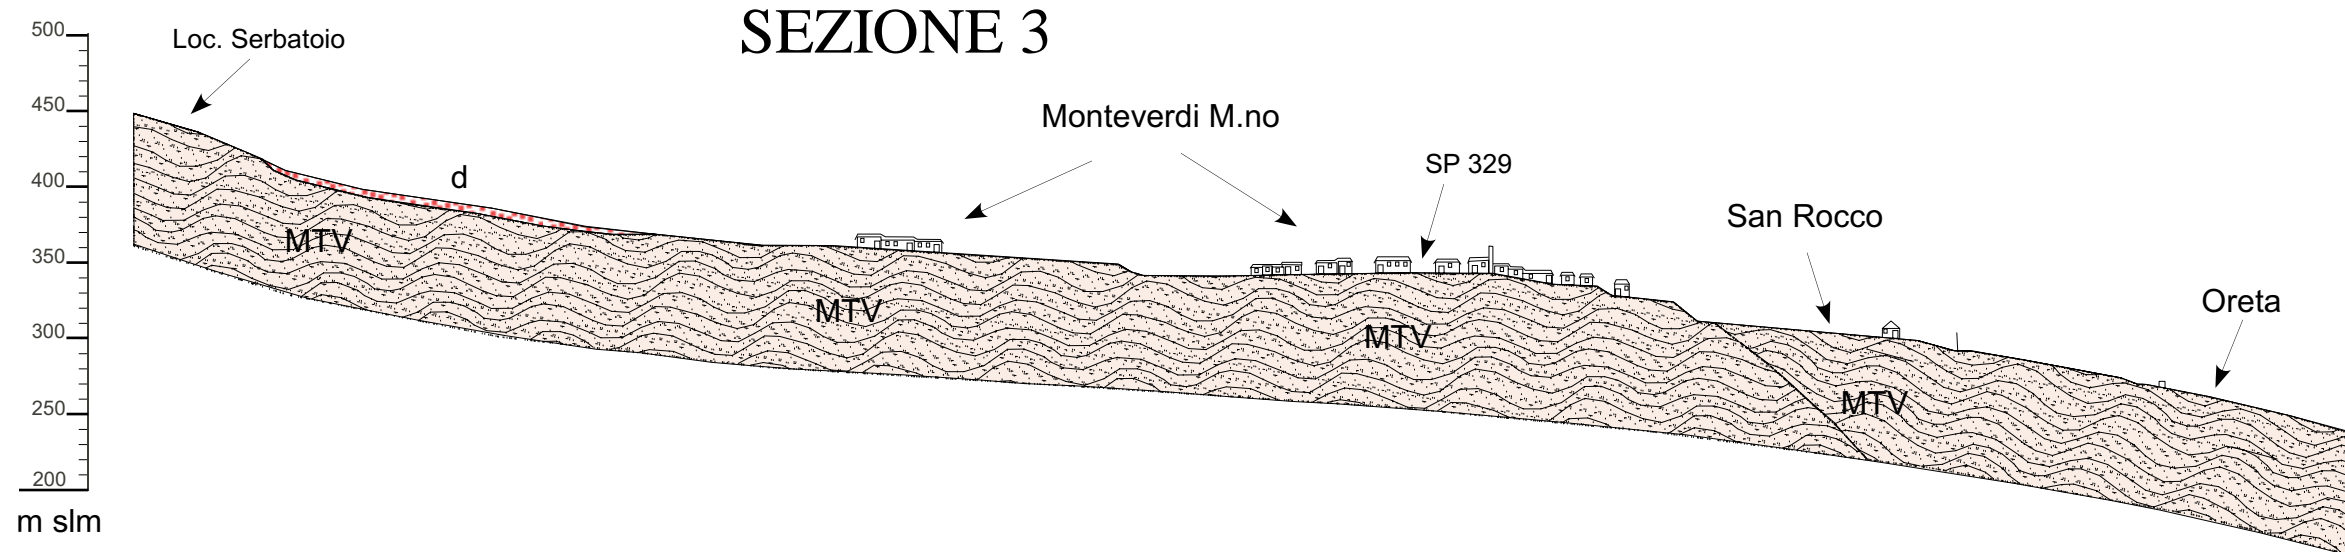

### SEZIONE 4

